
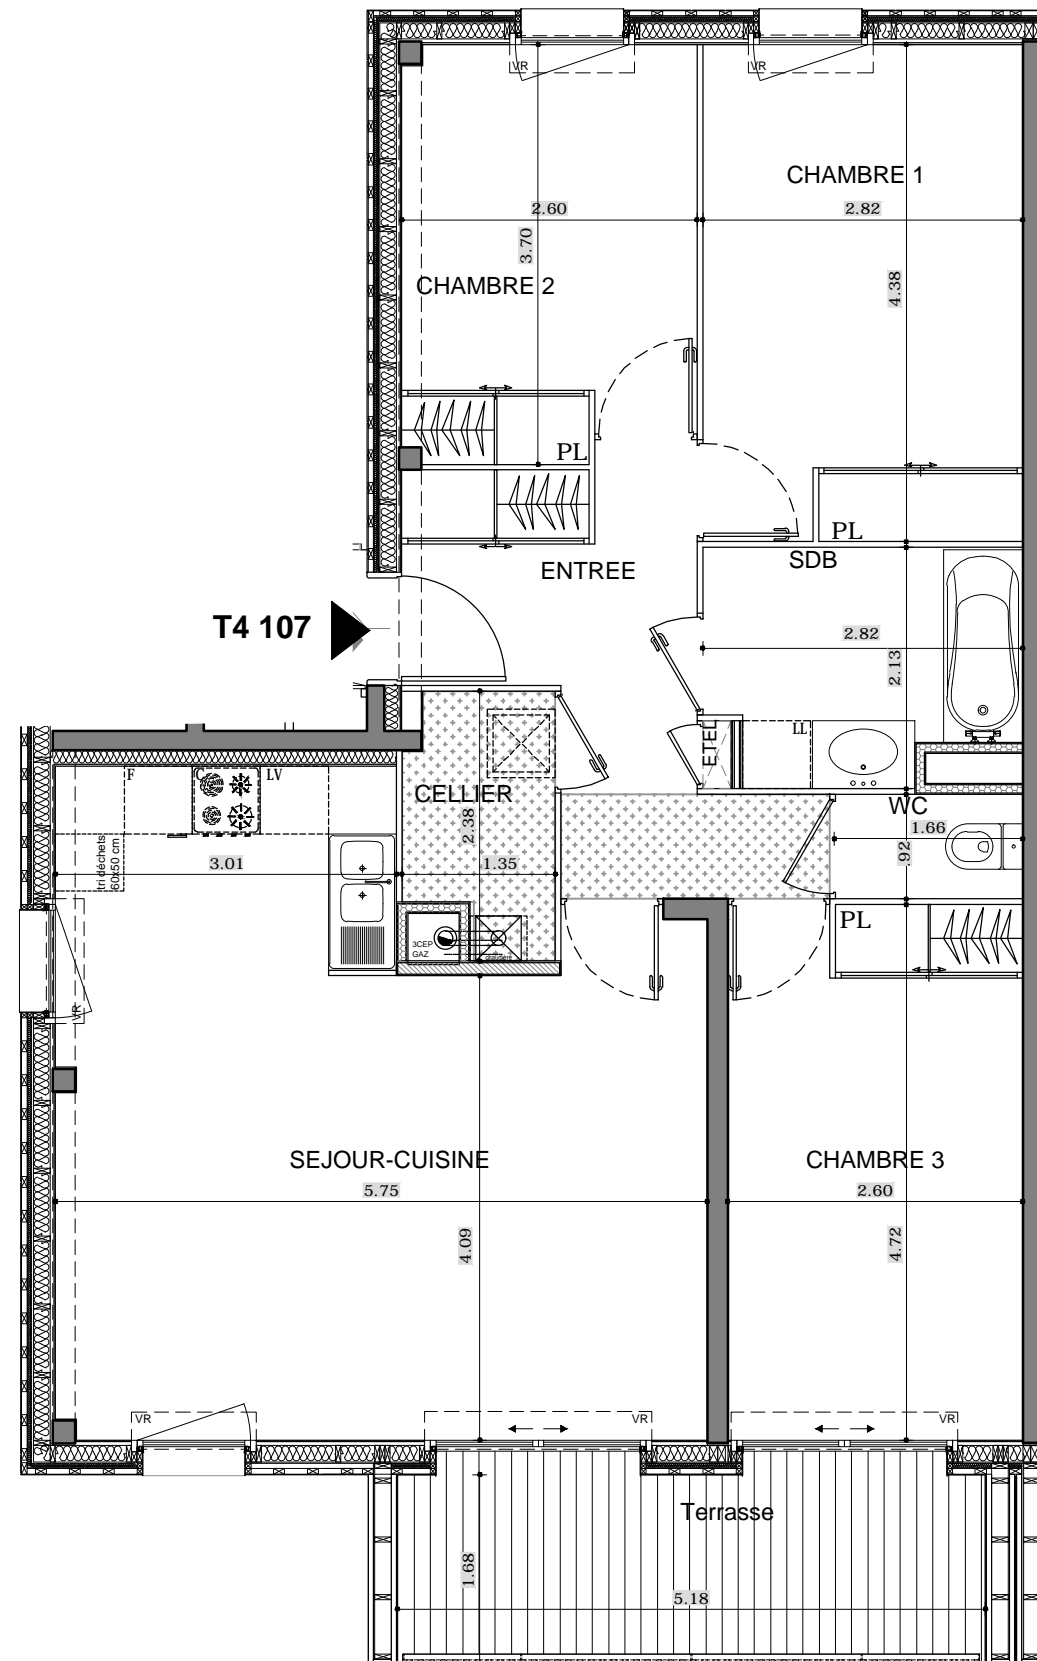


RESIDENCE MADERA

BRECE (35)
20 Logements

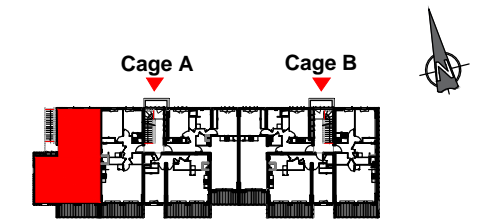

Surfaces habitables en m²

SEJOUR/CUISINE	29,74 m ²
CHAMBRE 1 + PL	12,33 m ²
CHAMBRE 2 + PL	9,31 m ²
CHAMBRE 3 + PL	12,25 m ²
ENTREE + PL	8,49 m ²
SDB	5,39 m ²
WC	1,52 m ²
CELLIER	2,85 m ²
TOTAL	81,88 m²
TERRASSE	8,94 m ²

T4

107

ETAGE 1

21/09/2018

PLAN DE COMMERCIALISATION

Meignan
Engasser Péraud
ARCHITECTES

NOTA : Ces plans sont valables sous réserve de modifications de détails qui seraient imposées par des impératifs techniques en cours de construction.
Les différences de 5% sur les superficies et les cotes exprimées par les plans seront tenues pour admissibles et ne pourront fonder aucune réclamation.

Echelle

